


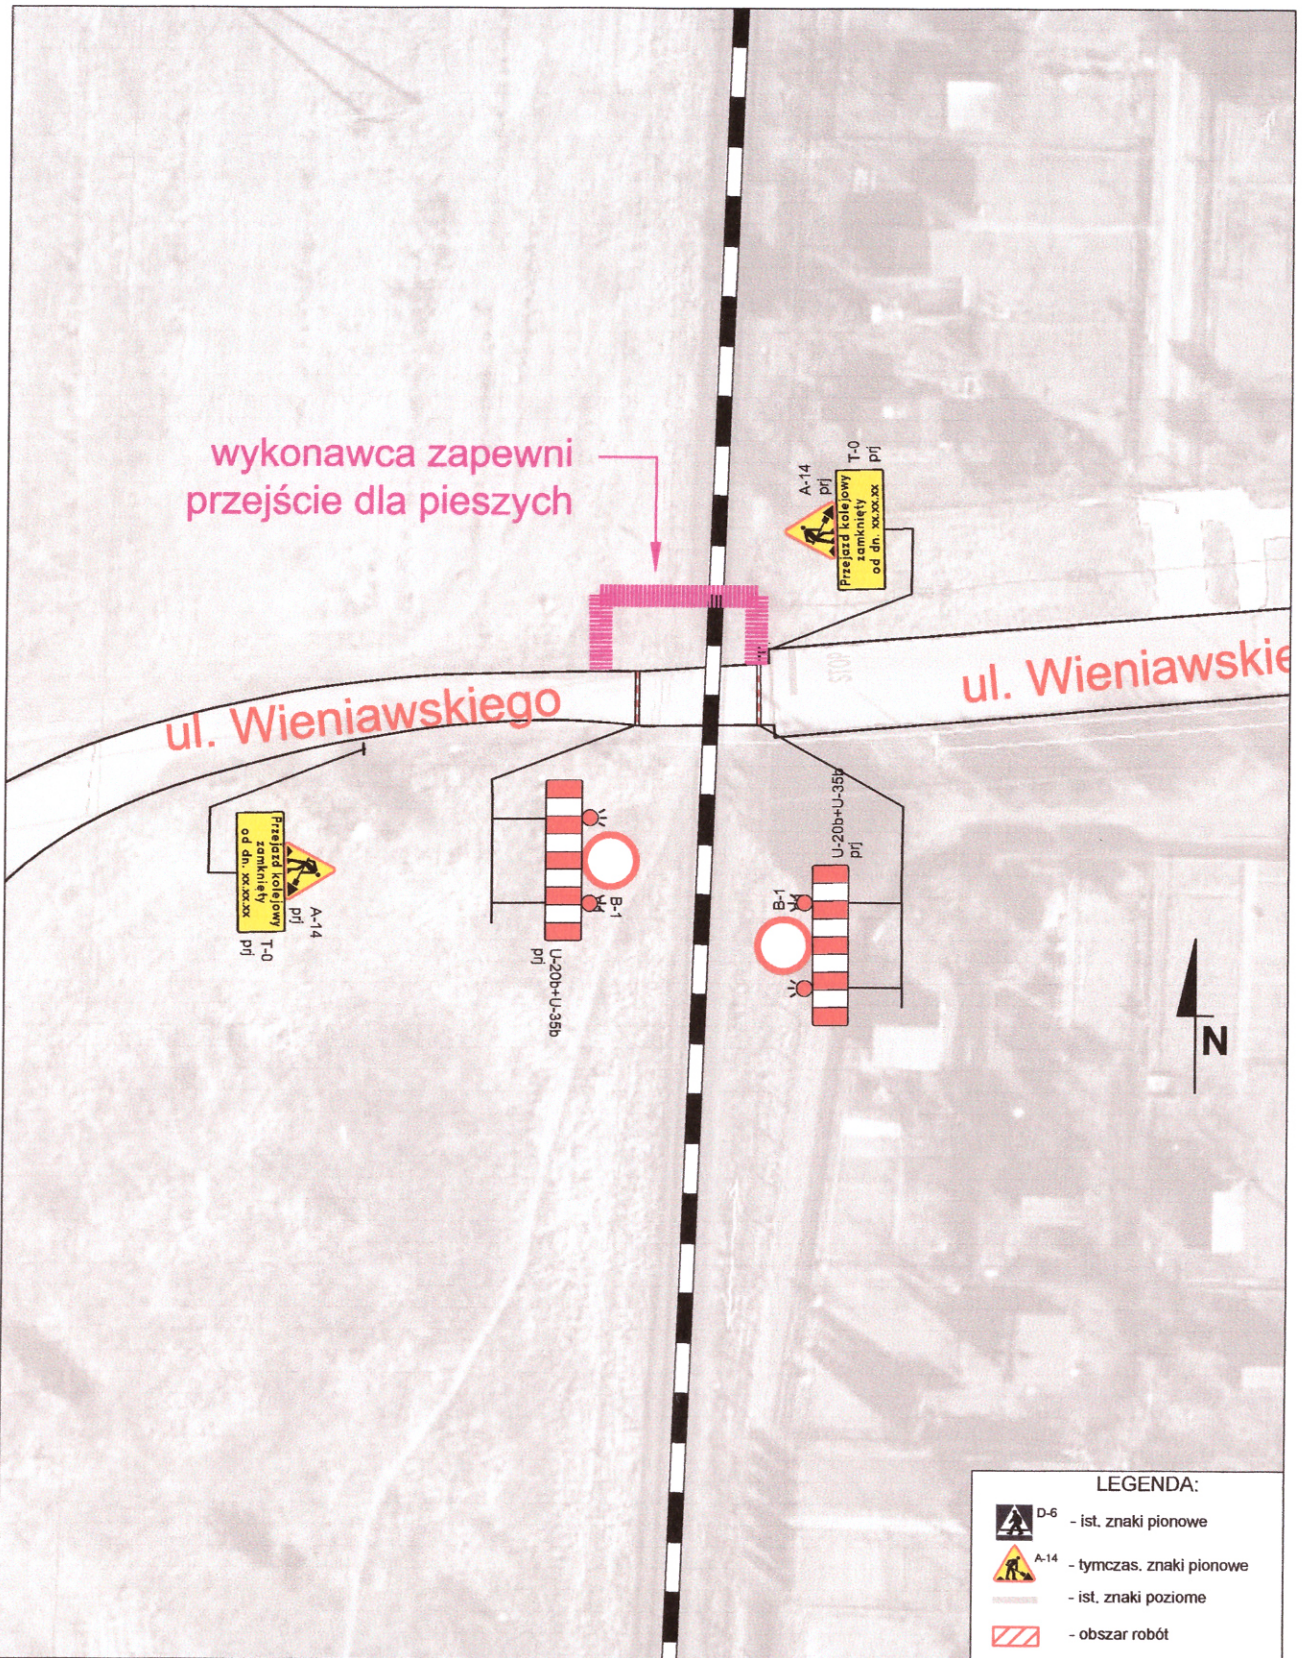




<b>Jednostka Projektowa</b>			<b>Nazwa opracowania</b>	
 PPU Dromo Sp z o.o.			<b>PROJEKT CZASOWEJ ORGANIZACJI RUCHU</b> na czas remontu przejazdu kolejowego na linii 370, km 51,396 w m. Żary na ul. Wieniawskiego	
<b>Nr rys.</b>	<b>0.</b>	<b>Data:</b>		
<b>Nazwa rysunku:</b>			<b>Projektant:</b>	<b>Podpis:</b>
<b>Plan Orientacyjny</b>			<b>inż. Szymon Baranek</b>	
<b>Skala: 1:10 000</b>			<b>Sprawdzający:</b>	<b>Podpis:</b>
			<b>inż. Wojciech Dymalski</b>	





LEGENDA:

	D-6	- ist. znaki pionowe
	A-14	- tymczas. znaki pionowe
		- ist. znaki poziome
		- obszar robót

Jednostka Projektowa			Nazwa opracowania		
<b>DROMO</b> PPU Dromo Sp z o.o.			<b>PROJEKT CZASOWEJ ORGANIZACJI RUCHU</b> na czas remontu przejazdu kolejowego na linii 370, km 51,396 w m. Żary na ul. Wieniawskiego		
Nr rys.	1.	Data: Październik 2023			
Skala:	1:500	Nazwa rysunku:			Projektant:
		Plan Sytuacyjny			inż. Szymon Baranek
			Sprawdzający:	Podpis:	<i>Baranek</i>
			inż. Wojciech Dymalski	Podpis:	<i>Dymalski</i>